



Cía. Nueveuno


SINERGIA 3.0

PLANO ILUMINACIÓN SALA – VARAS

Técnico / CARLOS MARCOS

Contacto / 0034 696 983 567

eldoctorct@gmail.com

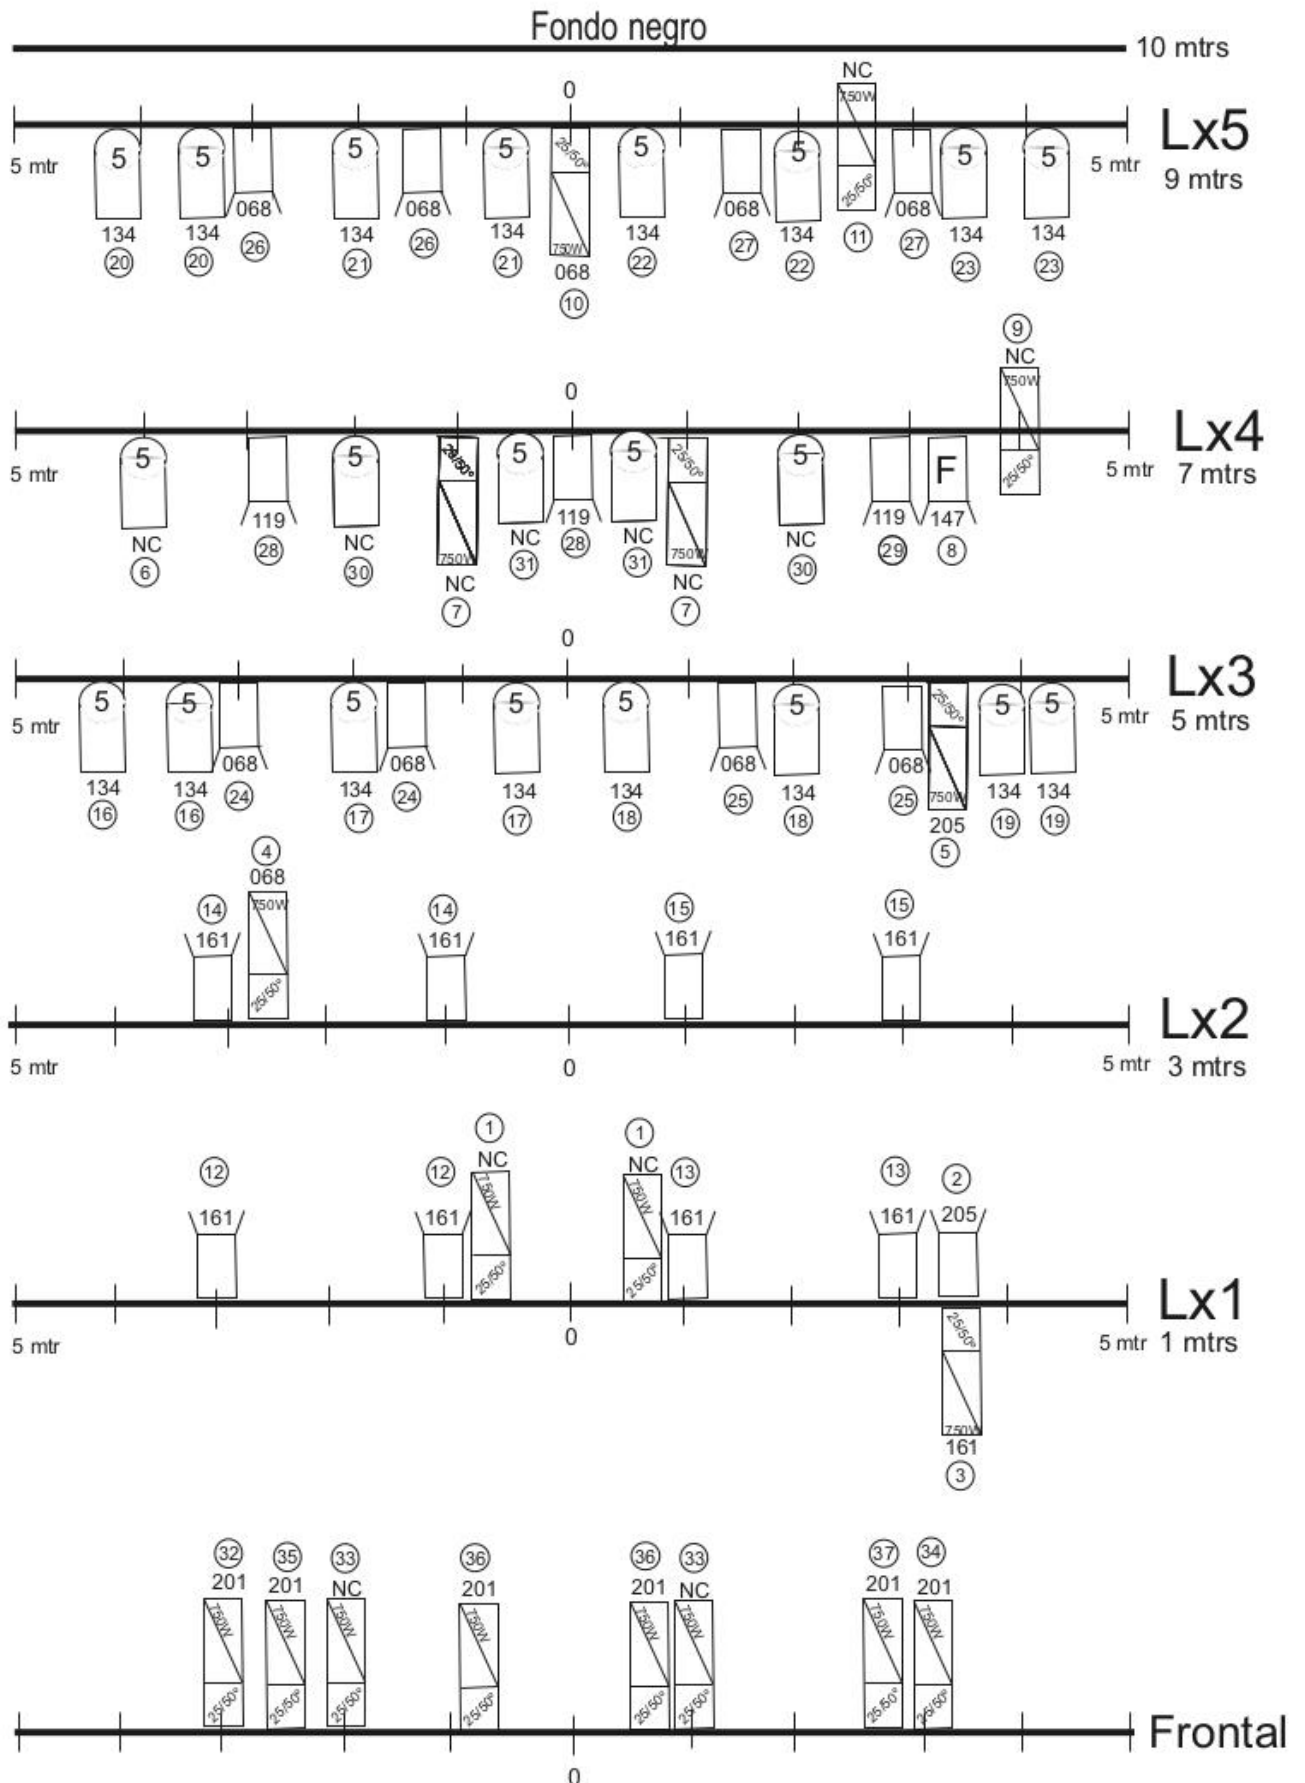

\*Siguiete página, plano de suelo



Cía. Nueveuno

SINERGIA 3.0


PLANO ILUMINACIÓN SALA - SUELO

Técnico / CARLOS MARCOS

Contacto / 0034 696 983 567

eldoctorct@gmail.com

Fondo negro

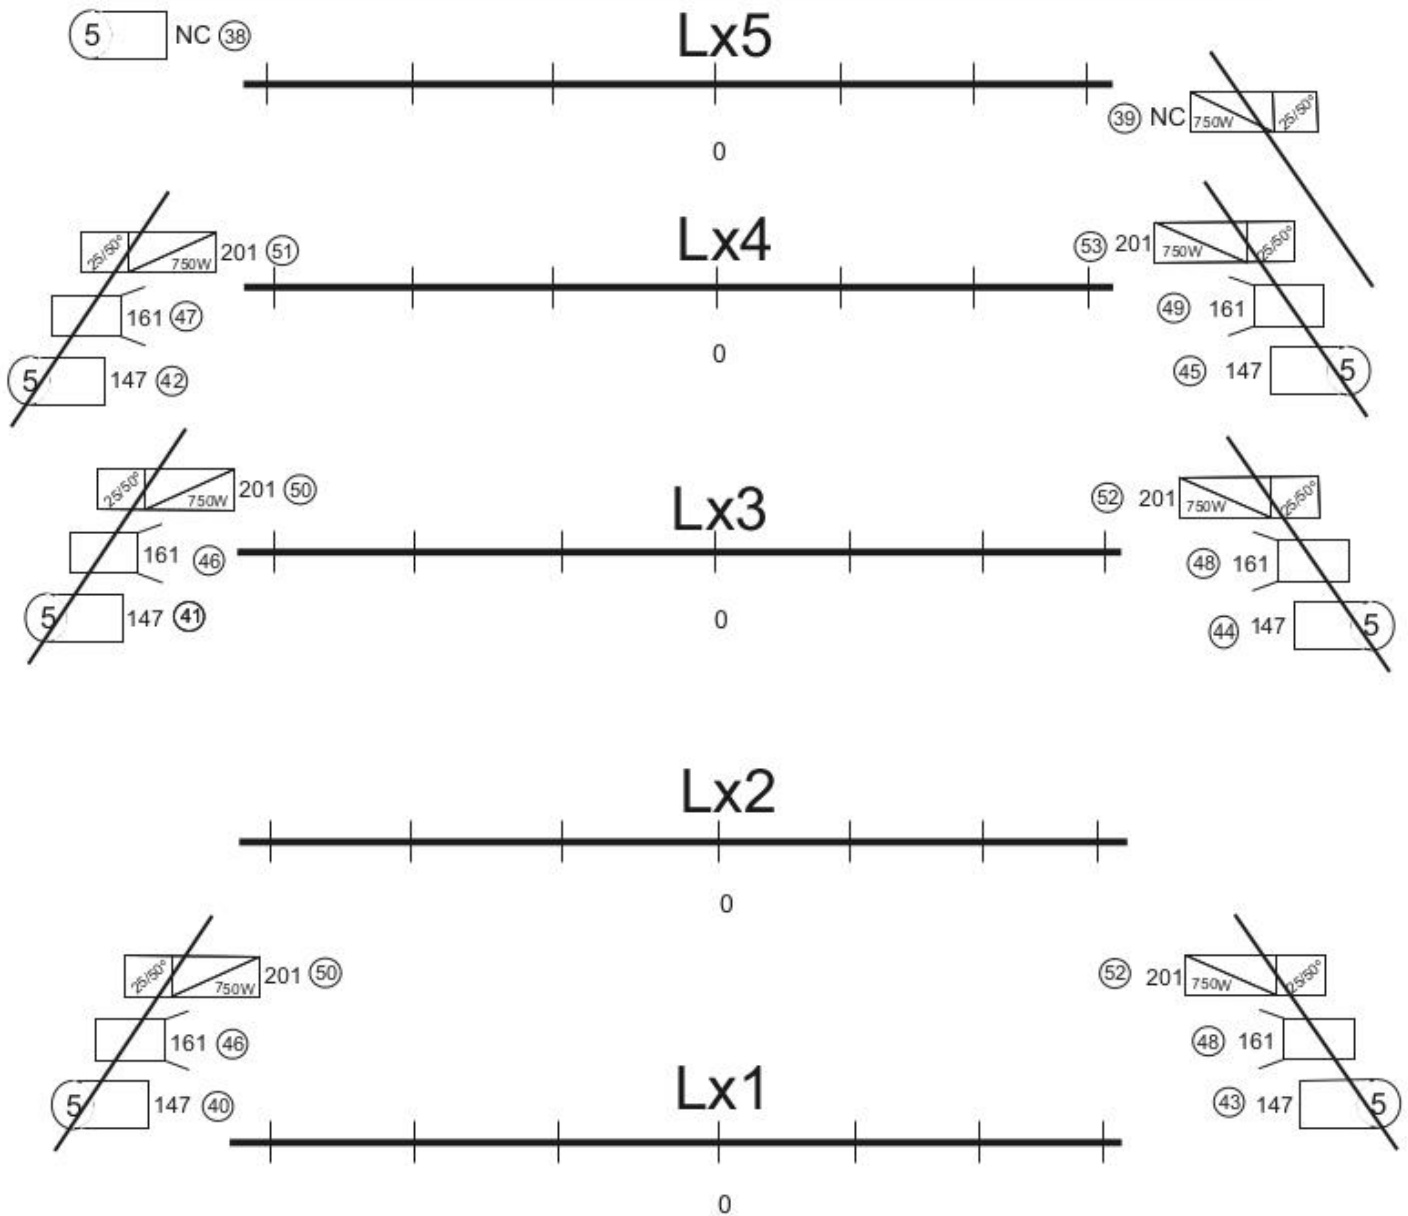

Inventario de focos SINERGIA

25		Recortes 25/50° 750W
26		Pc's 1 Kw
1		Fresnel 1 Kw
28		Par 64 Cp 62

Posición de los focos de las calles

